


吊物平面図

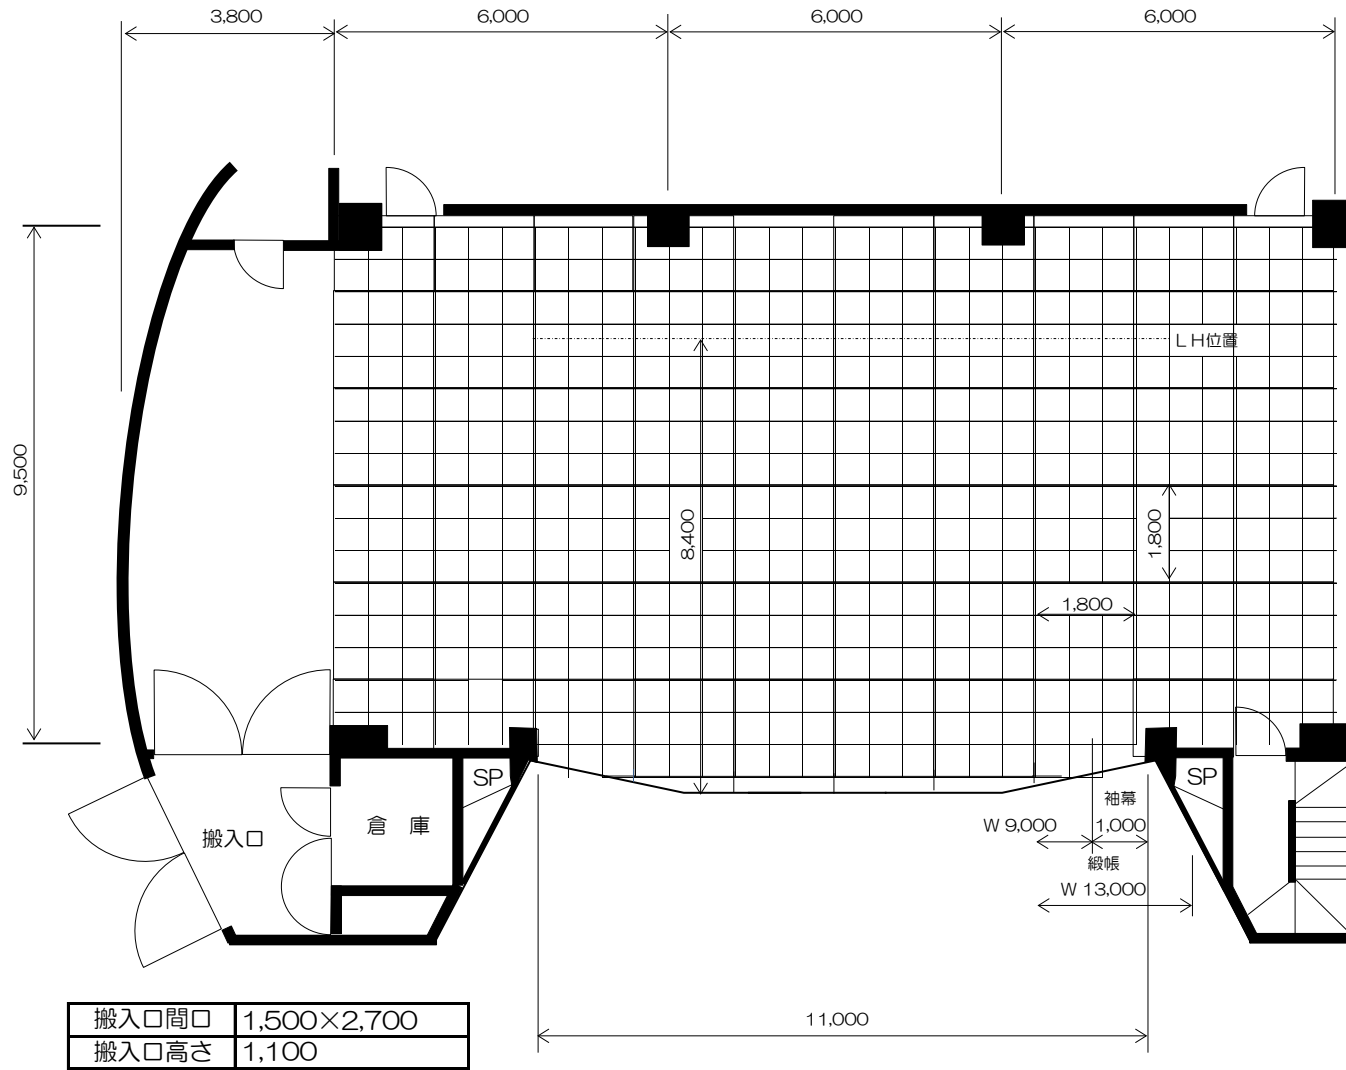

- | | |
|---|---------------|
| ⑳ | 第8ボタン |
| ㉑ | 第2引割幕 |
| ㉒ | 第6ボタン |
| ㉓ | 第3サスペンションライト |
| ㉔ | 第5ボタン |
| ㉕ | 第4ボタン |
| ㉖ | 第2袖幕 |
| ㉗ | 第2一文字幕 |
| ㉘ | 天井反射板 |
| ㉙ | 第3ボタン (文字幕有り) |
| ㉚ | 第2サスペンションライト |
| ㉛ | 第2ボーダーライト |
| ㉜ | 第1引割幕 |
| ㉝ | 第1一文字幕 |
| ㉞ | スクリーン |
| ㉟ | 第2ボタン |
| ㊱ | 第1サスペンションライト |
| ㊲ | 第1ボーダーライト |
| ㊳ | 第1袖幕 |
| ㊴ | 暗転幕 |
| ㊵ | 緞帳 |
| ㊶ | 第1ボタン |

搬入口間口	1,500×2,700
搬入口高さ	1,100

※等倍縮尺ではありません。

奥行	9,500
プロセニアム高さ	5,500
緞帳から舞台前面	1,500