


吊物平面図

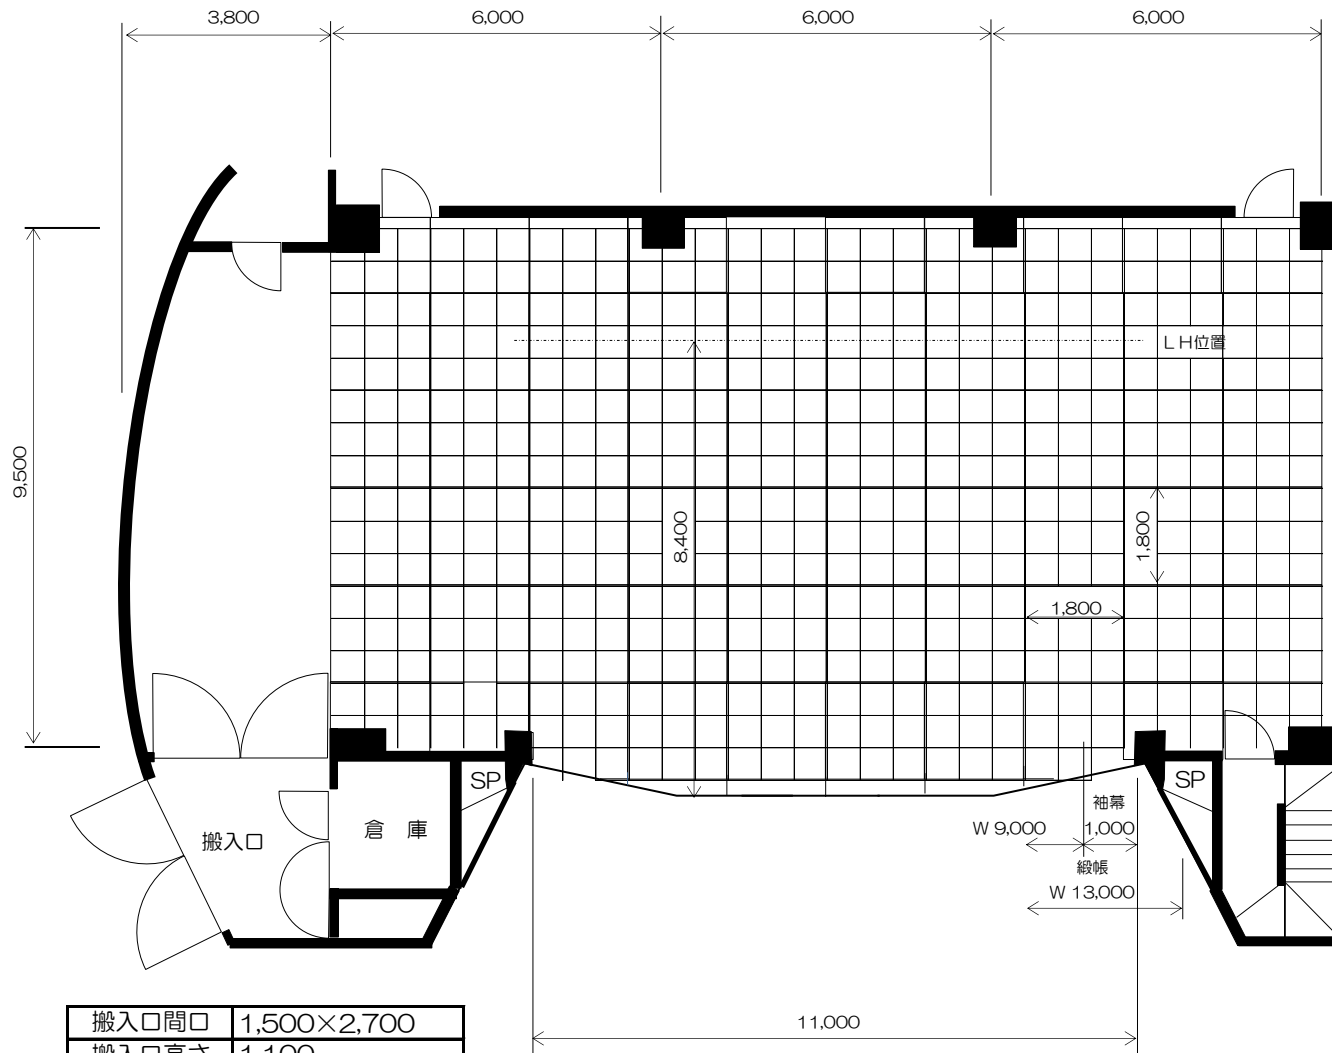

※等倍縮尺ではありません。

27	Horizont幕
26	大黒幕 (引割)
25	第8ボタン
24	正面反射板
23	第7ボタン
22	Horizontライト (文字共)
21	第2引割幕
20	第6ボタン
19	第3サスペンションライト
18	第5ボタン
17	第4ボタン
16	第2袖幕
15	第2一文字幕
14	天井反射板
13	第3ボタン (文字幕有り)
12	第2サスペンションライト
11	第2ボーダーライト
10	第1引割幕
9	第1一文字幕
8	スクリーン
7	第2ボタン
6	第1サスペンションライト
5	第1ボーダーライト (文字共)
4	第1袖幕
3	暗転幕
2	緞帳
1	第1ボタン