


メインホール基本吊

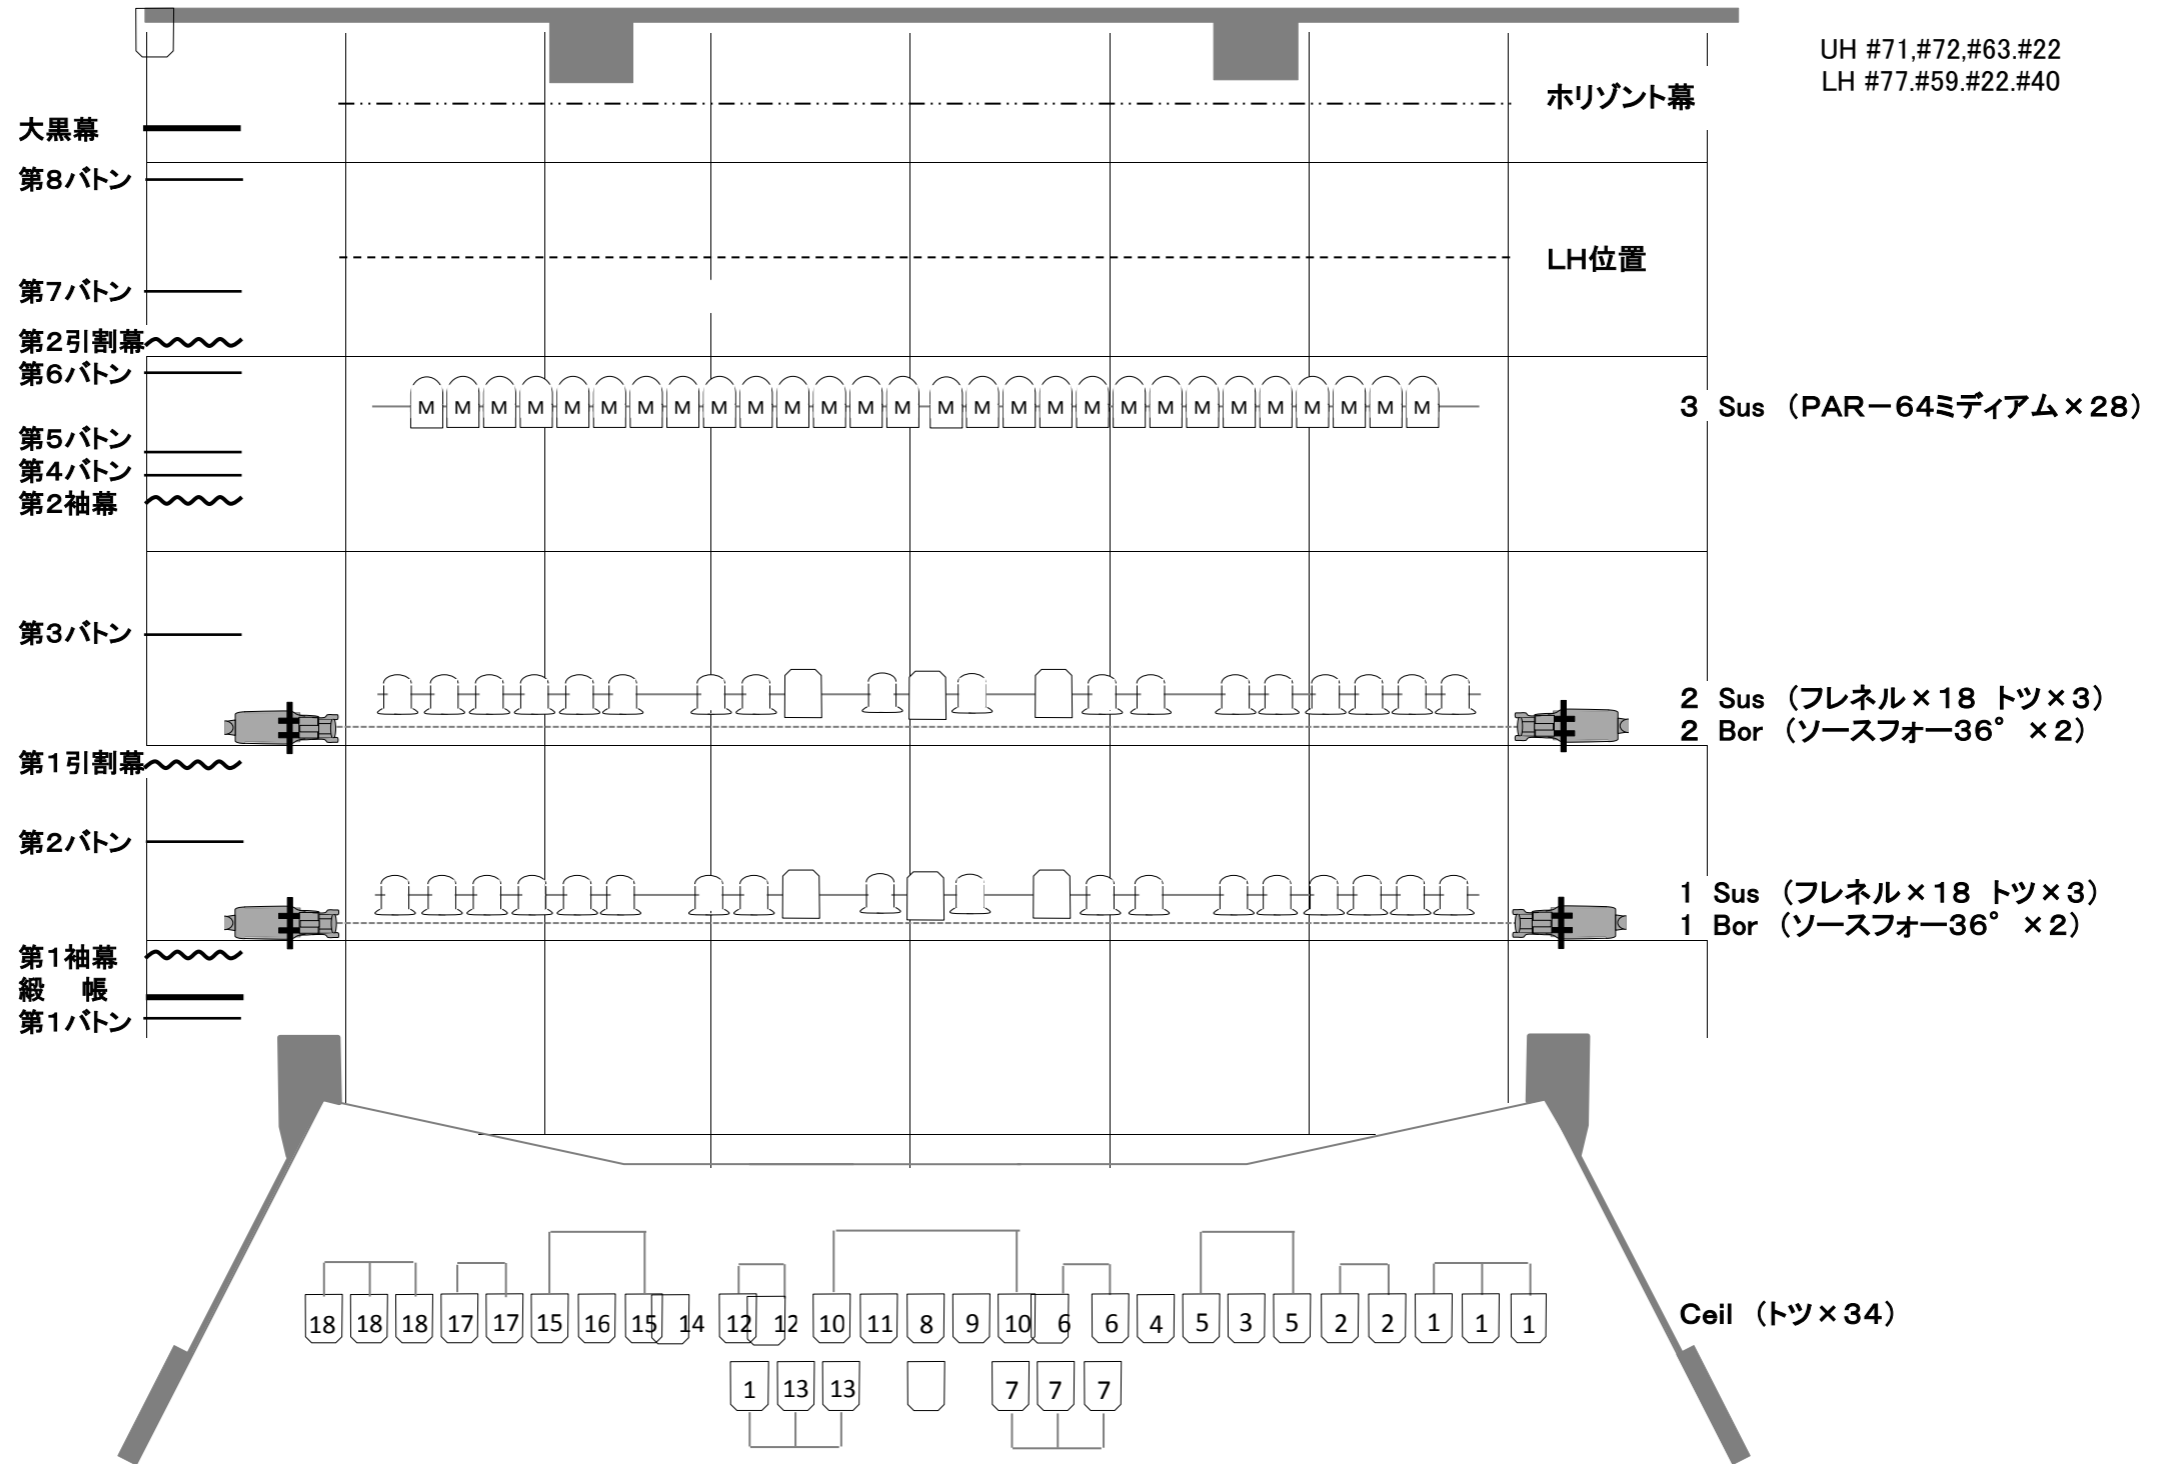

UH #71.#72.#63.#22
LH #77.#59.#22.#40

3 Sus (PAR-64ミディアム×28)

2 Sus (フレネル×18 トツ×3)
2 Bor (ソースフォー36°×2)

1 Sus (フレネル×18 トツ×3)
1 Bor (ソースフォー36°×2)

Ceil (トツ×34)